


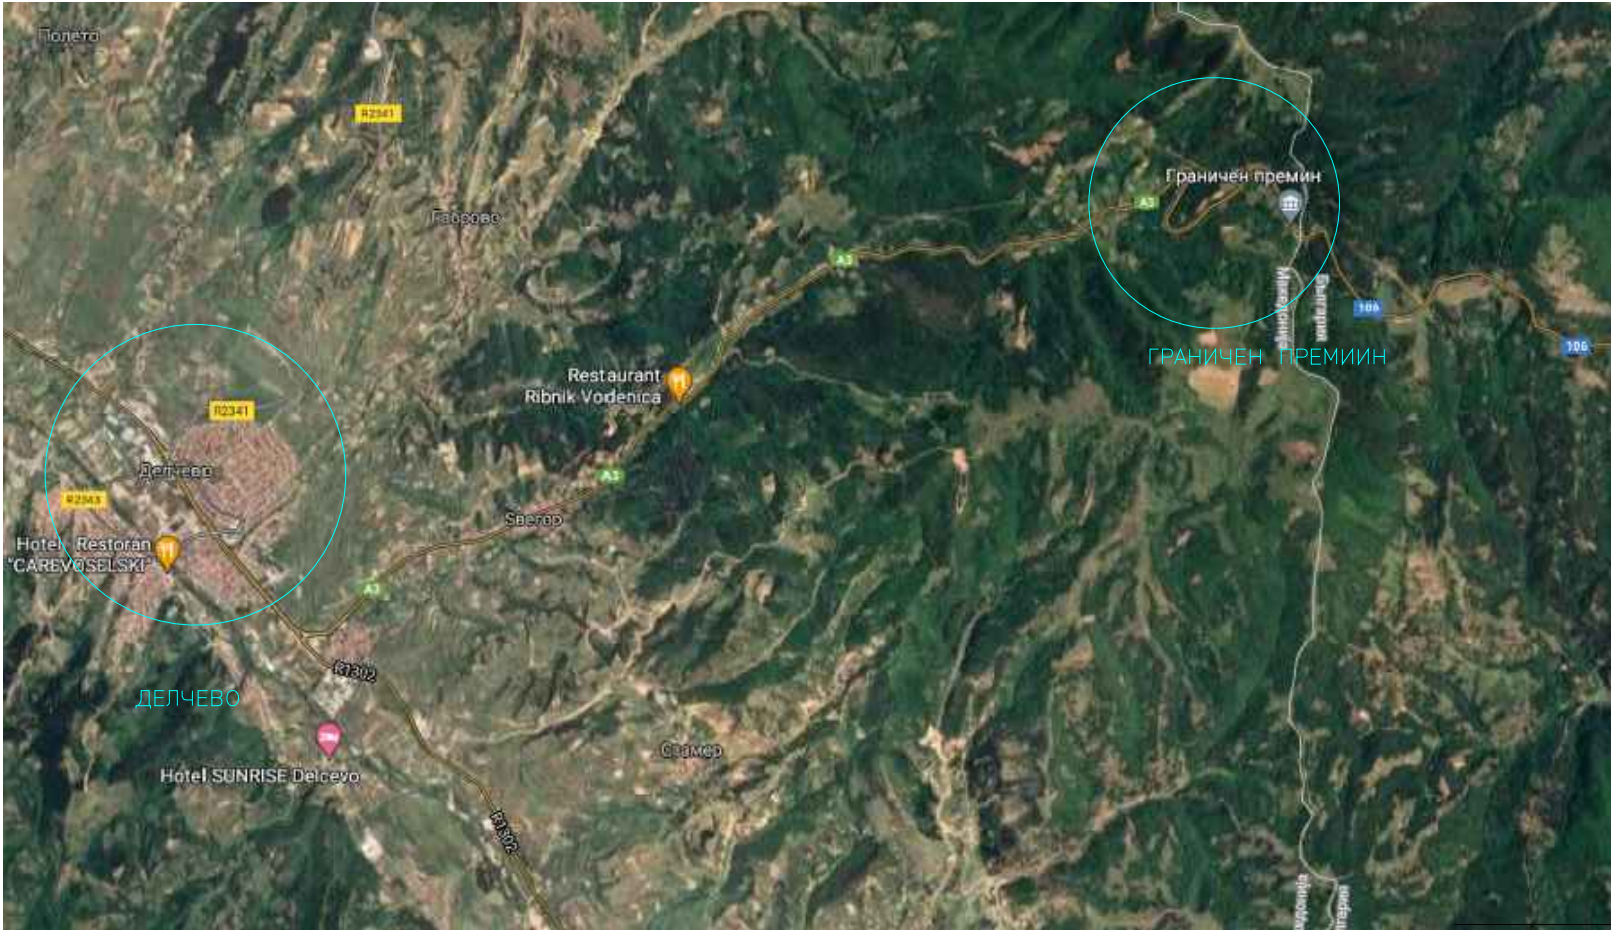

НАЗИВ НА ГРАДБА: СООБРАЌАЈНИЦА КАКО ДЕЛ ОД АЗ(М5) И ПАРКИНГ ПРОСТОР				
МЕСТО НА ГРАДЕЊЕ: КО ЗВЕГОР, ДЕЛЧЕВО				
НАЗИВ НА ИНВЕСТИТОР: Царинска управа на Република Северна Македонија		АДРЕСА: Ул. „ул. Лазар Личеноски“ бр. 13, Скопје		
НАЗИВ НА ПРАВНО ЛИЦЕ КОЕ ГО ВРШИ ПРОЕКТИРАЊЕТО: ИН-ПУМА ДООЕЛ Скопје, ЛИЦЕНЦА бр. П.057/А		АДРЕСА: Бул. "Митрополит Т. Гологанов" бр. 130, Скопје		
ВИД НА ПРОЕКТ : ОСНОВЕН ПРОЕКТ ЗА РЕКОНСТРУКЦИЈА НА ГРАНИЧЕН ПРЕМИН ДЕЛЧЕВО- СООБРАЌАЈНИЦА КАКО ДЕЛ ОД АЗ (М5) И ПАРКИНГ ПРОСТОР				
ФАЗА : ГРАДЕЖЕН ДЕЛ-КОЛОВОЗНА КОНСТРУКЦИЈА				
НАЗИВ И СОДРЖИНА НА ЦРТЕЖ:		ОБЛАСТ	ЦРТЕЖ БР.	РАЗМЕР
ПРЕГЛЕДНА КАРТА		Г	1	1:25000
ОДГОВОРЕН ПРОЕКТАНТ:		МАРЈАН ДИМИТРИЕВСКИ д.г.и. ОВЛАСТУВАЊЕ А БРОЈ 2.0245		
СОРАБОТНИЦИ:				
УПРАВИТЕЛ:		БОЖО ИЛОСКИ		
ОДГОВОРЕН РЕВИДЕНТ:		ВЕСНА НИКОЛИК ОГЃЕНОВИК д.г.и. овластување А за ревизија на проектна документација со број 2.0526		
ДАТА НА ЗАВРШУВАЊЕ: 08. 2024		МЕСТО: СКОПЈЕ		ТЕХНИЧКИ БРОЈ: 52-2021